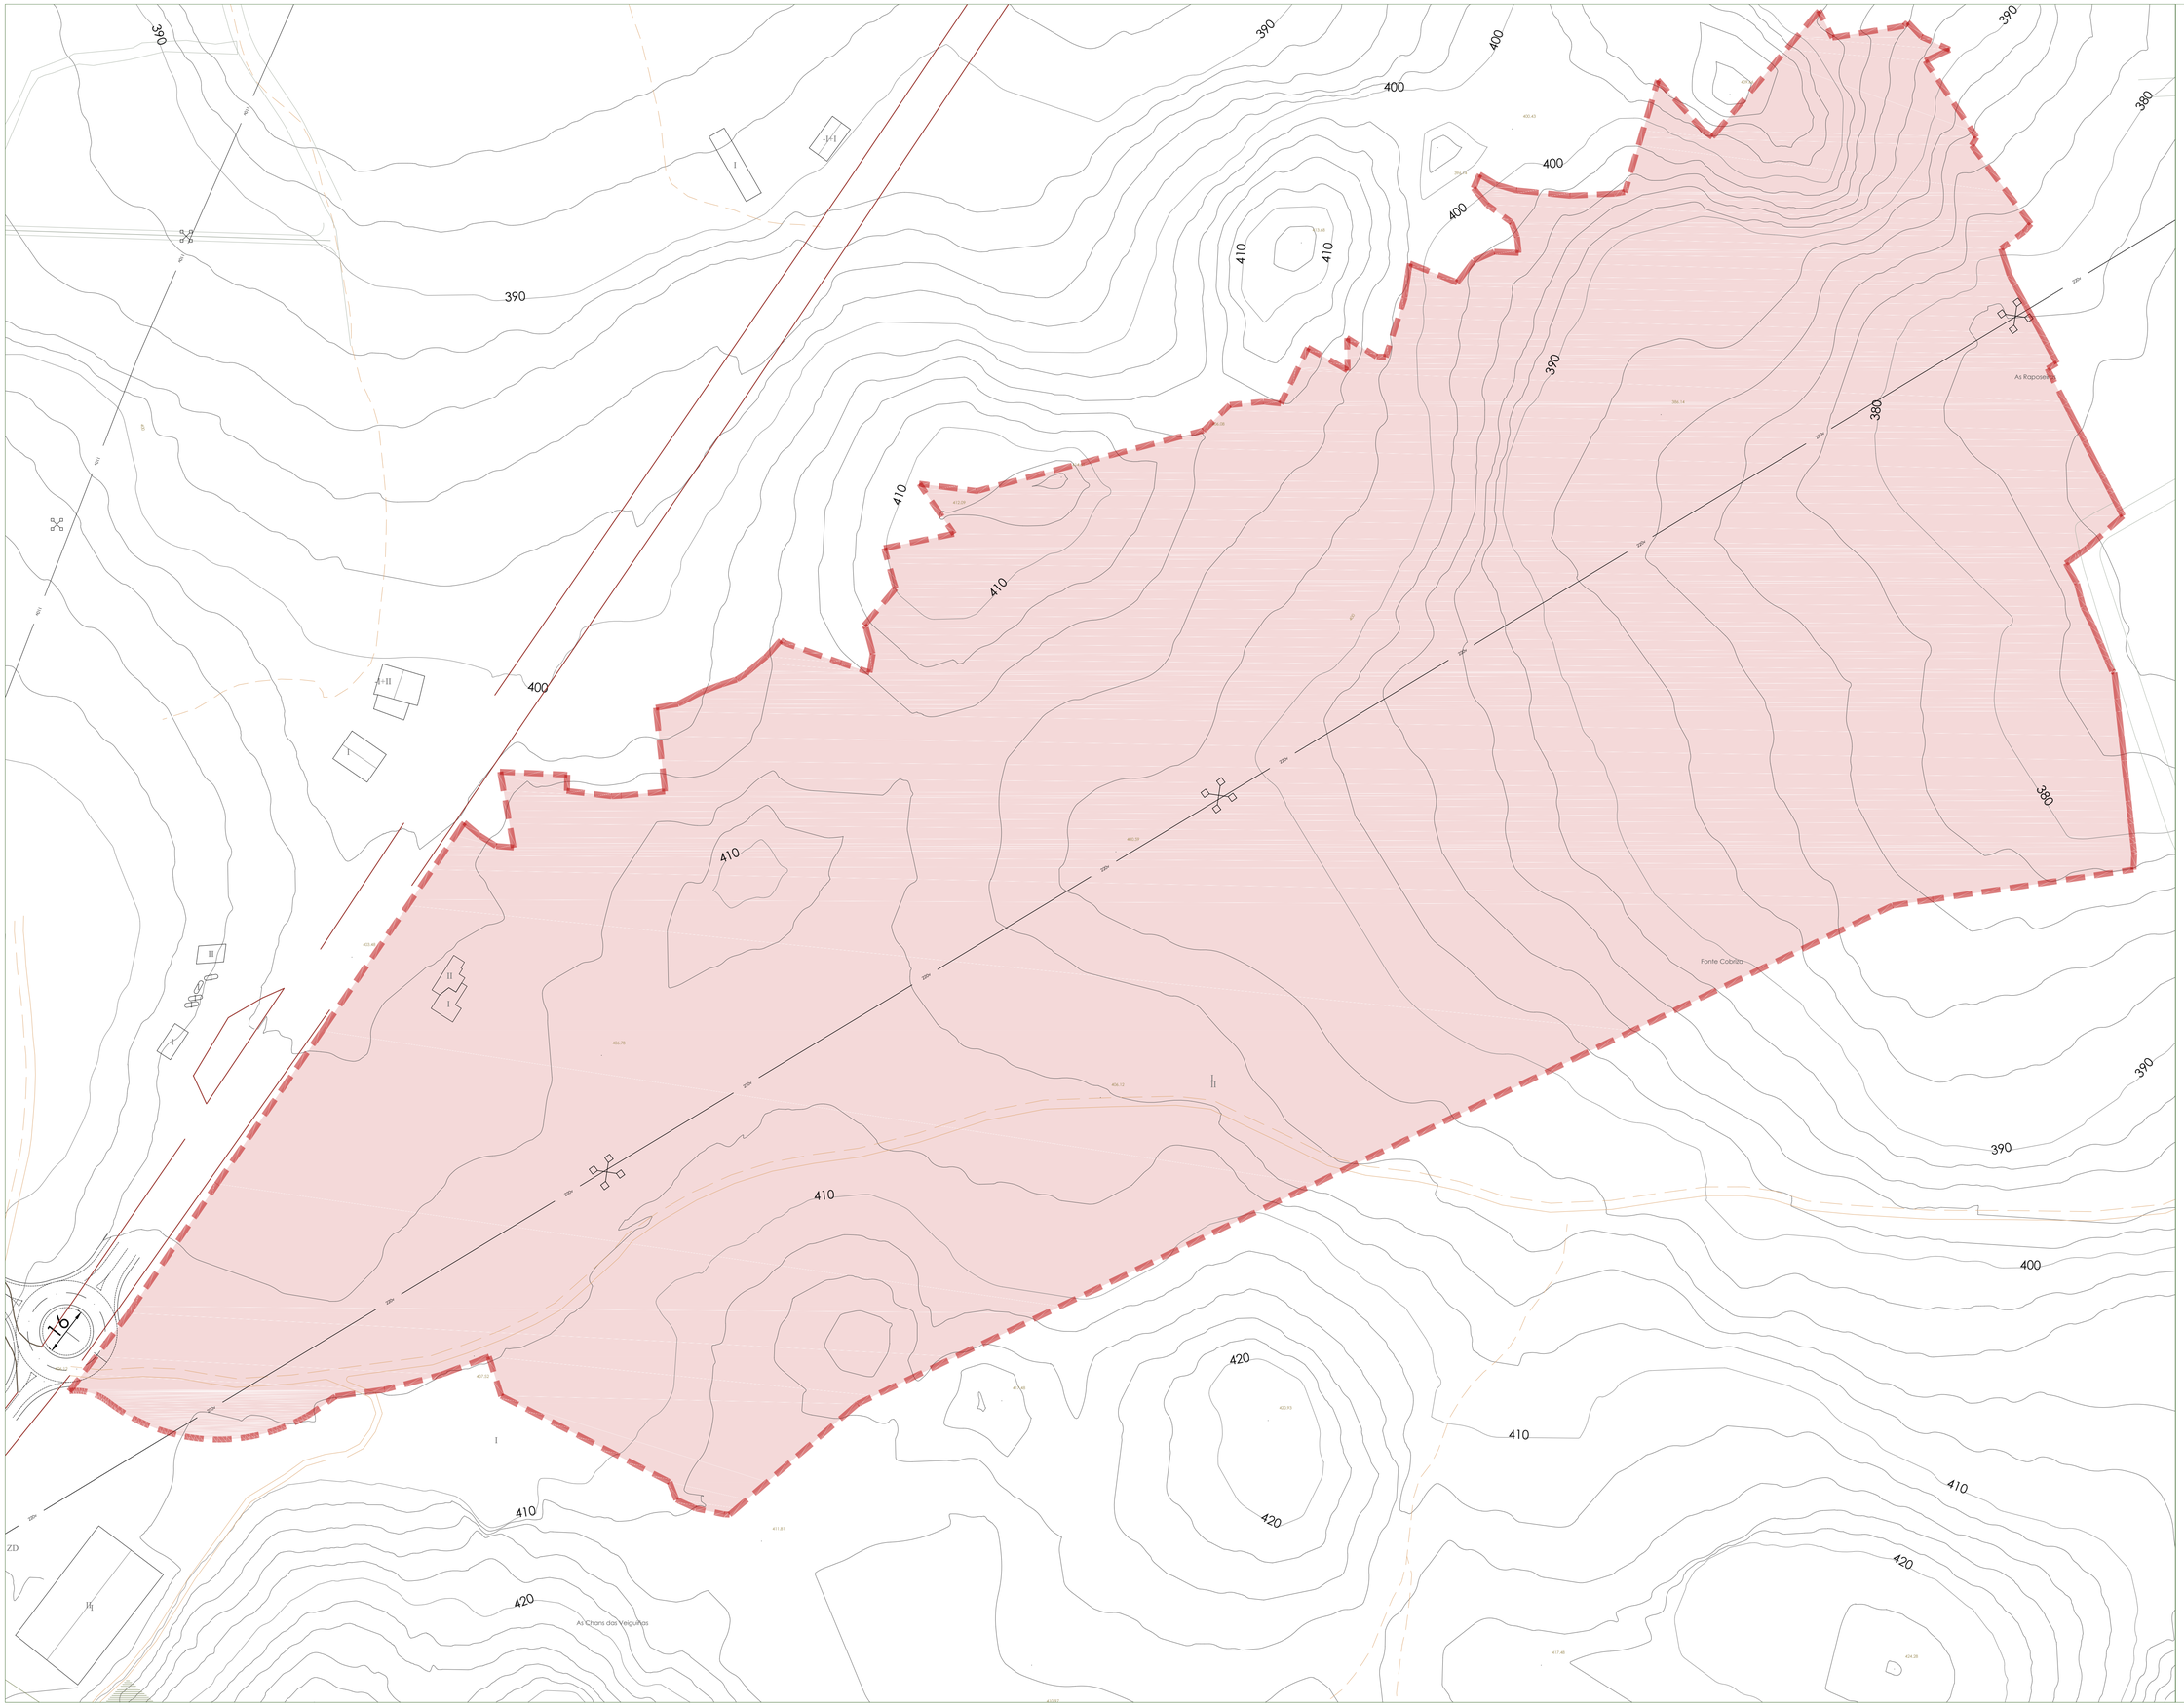

Clasificación do solo

Solo urbanizable Uso industrial

Consultora:

KENDA urbanismo ingeniería y territorio S.L.

Manuel E. López Vázquez
Arquitecto col.1.308

Belinda Pepes Jiménez
Ingeniera Civil col.22.385
Ingeniera de Montes col.5.030

Plan Xeral de Ordenación Municipal do Concello de MELON

PLANOS DE ORDENACIÓN URBANISTICA

Planos de **Ordenación do solo urbanizable**

Topográfico

03 Folla **02**

Escala 1:1.000 Data : Marzo-2017

Fase de Aprobación inicial

Coordenadas ETRS89 UTM Fuso 29