




VIAL A

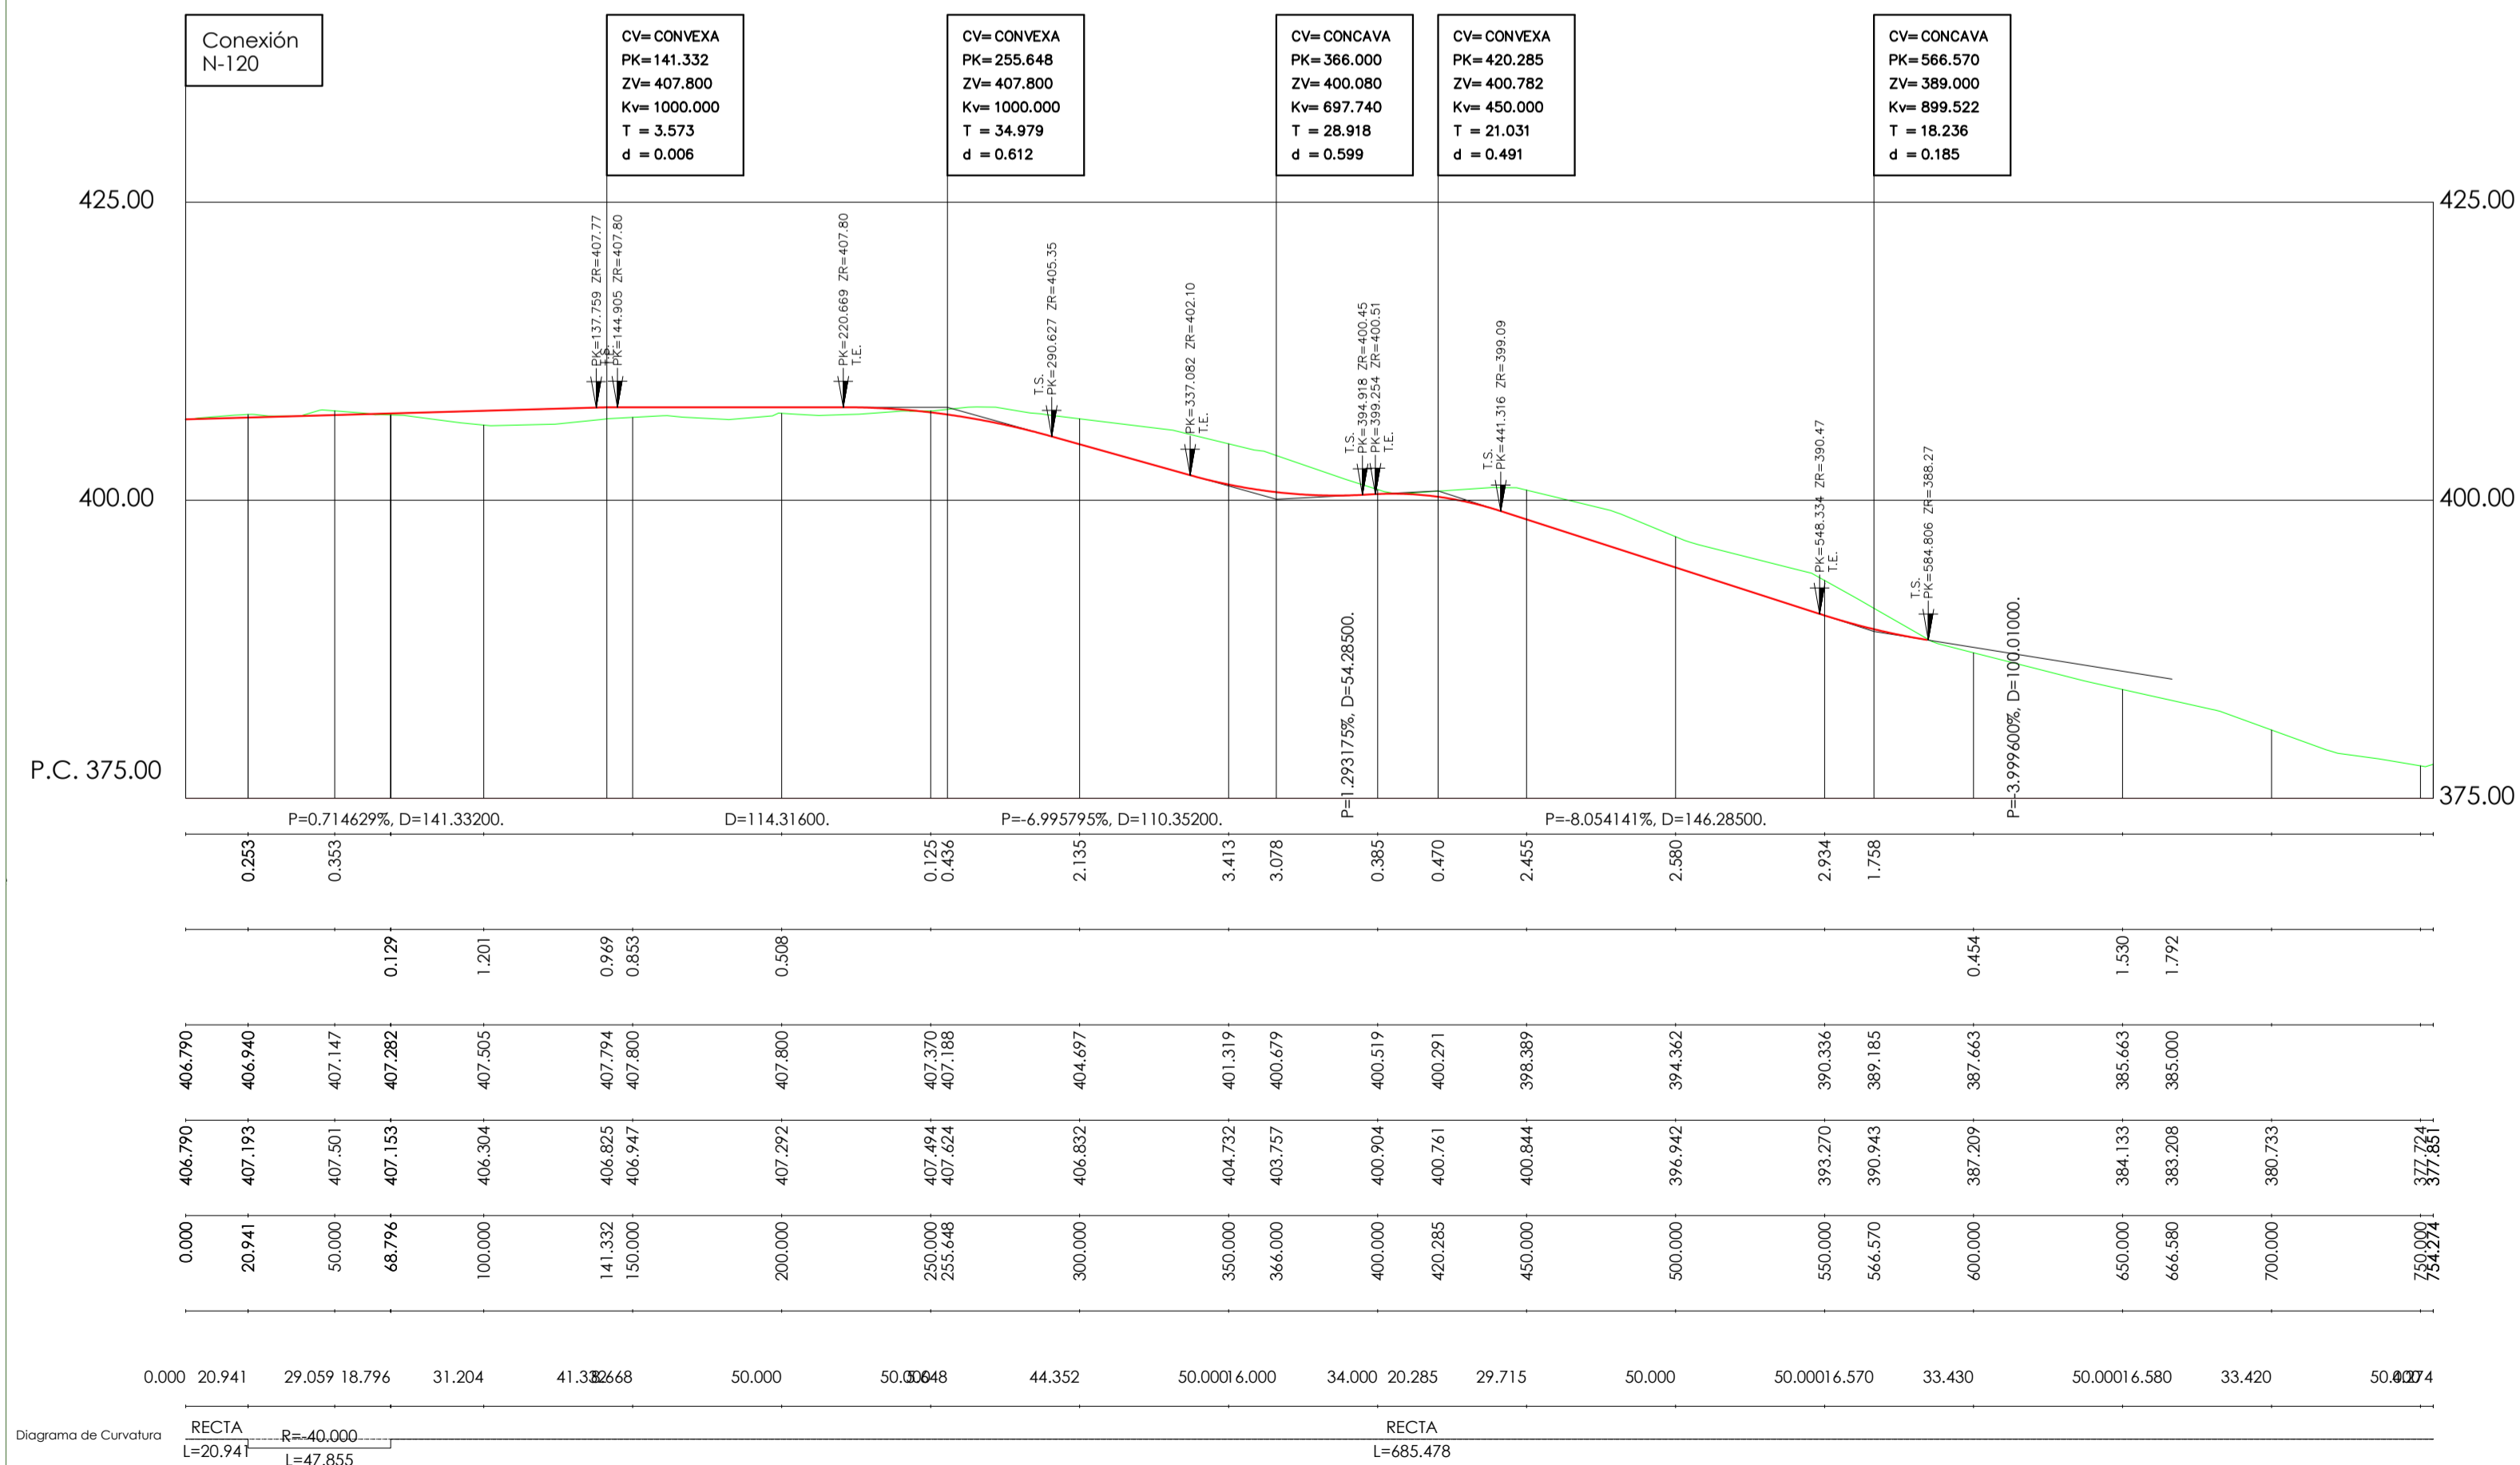

VIAL B

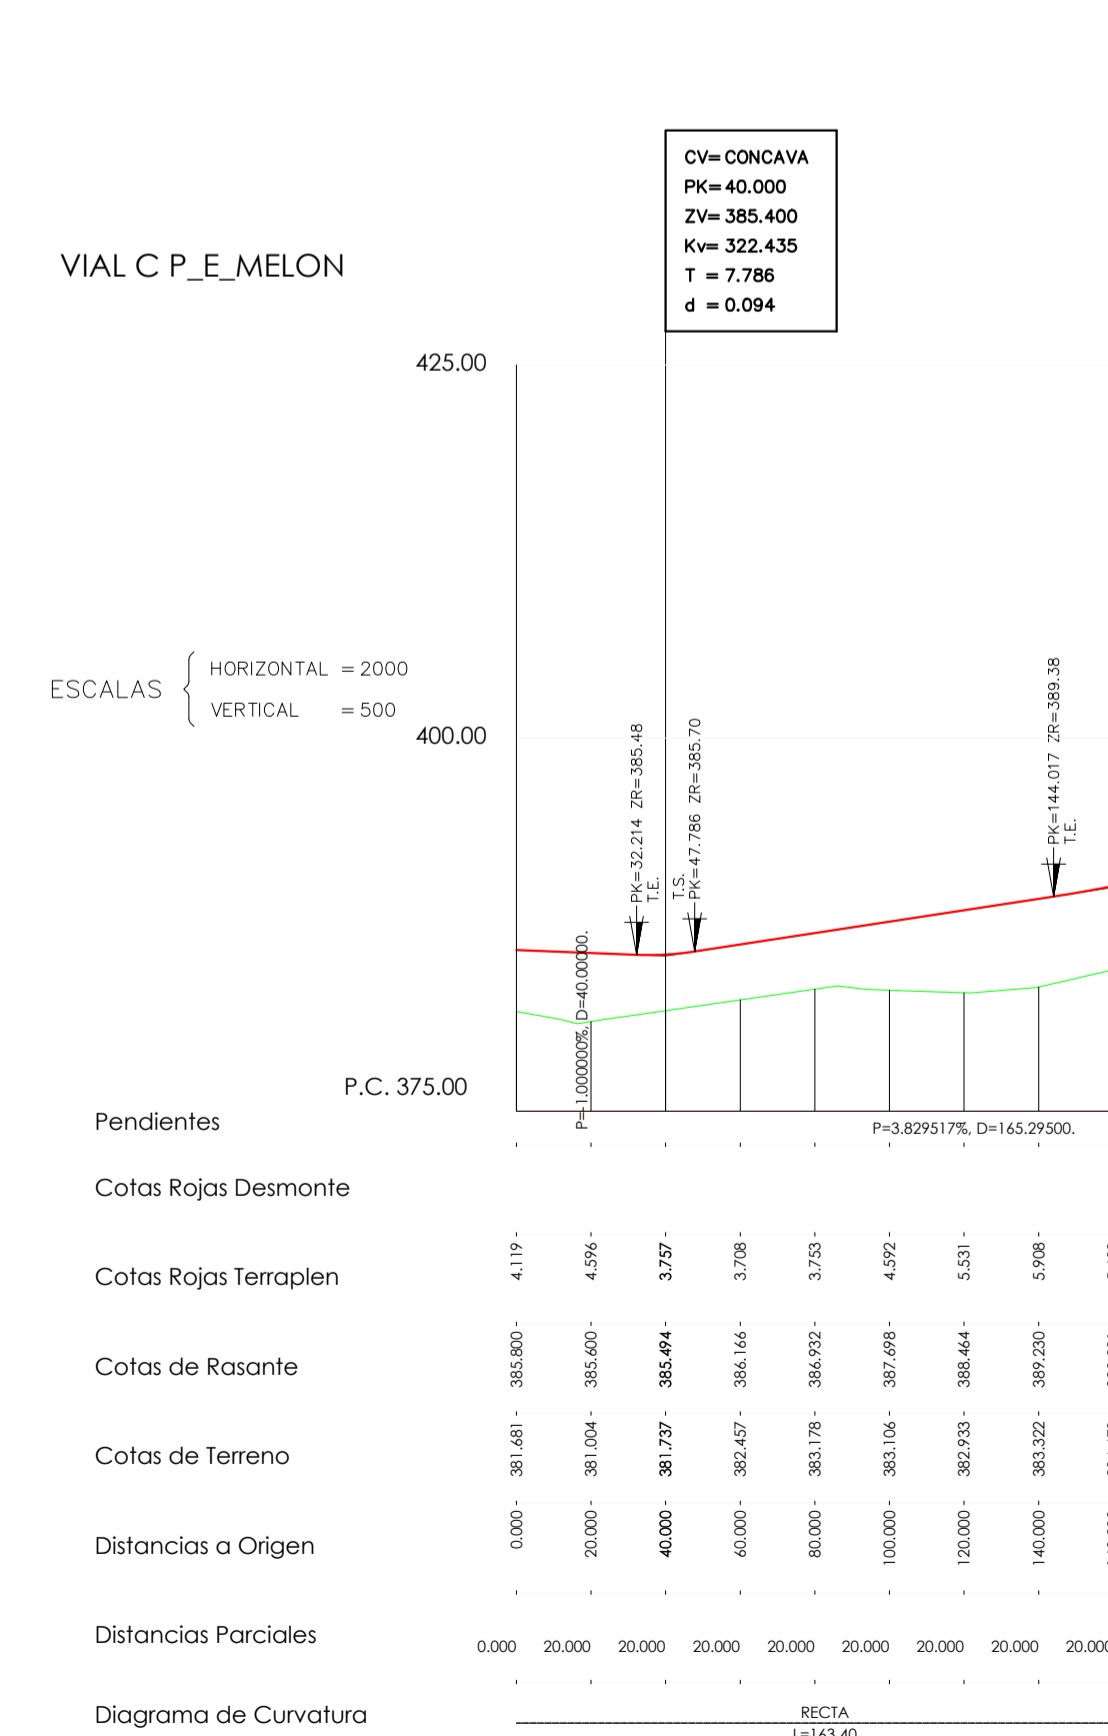

VIAL C

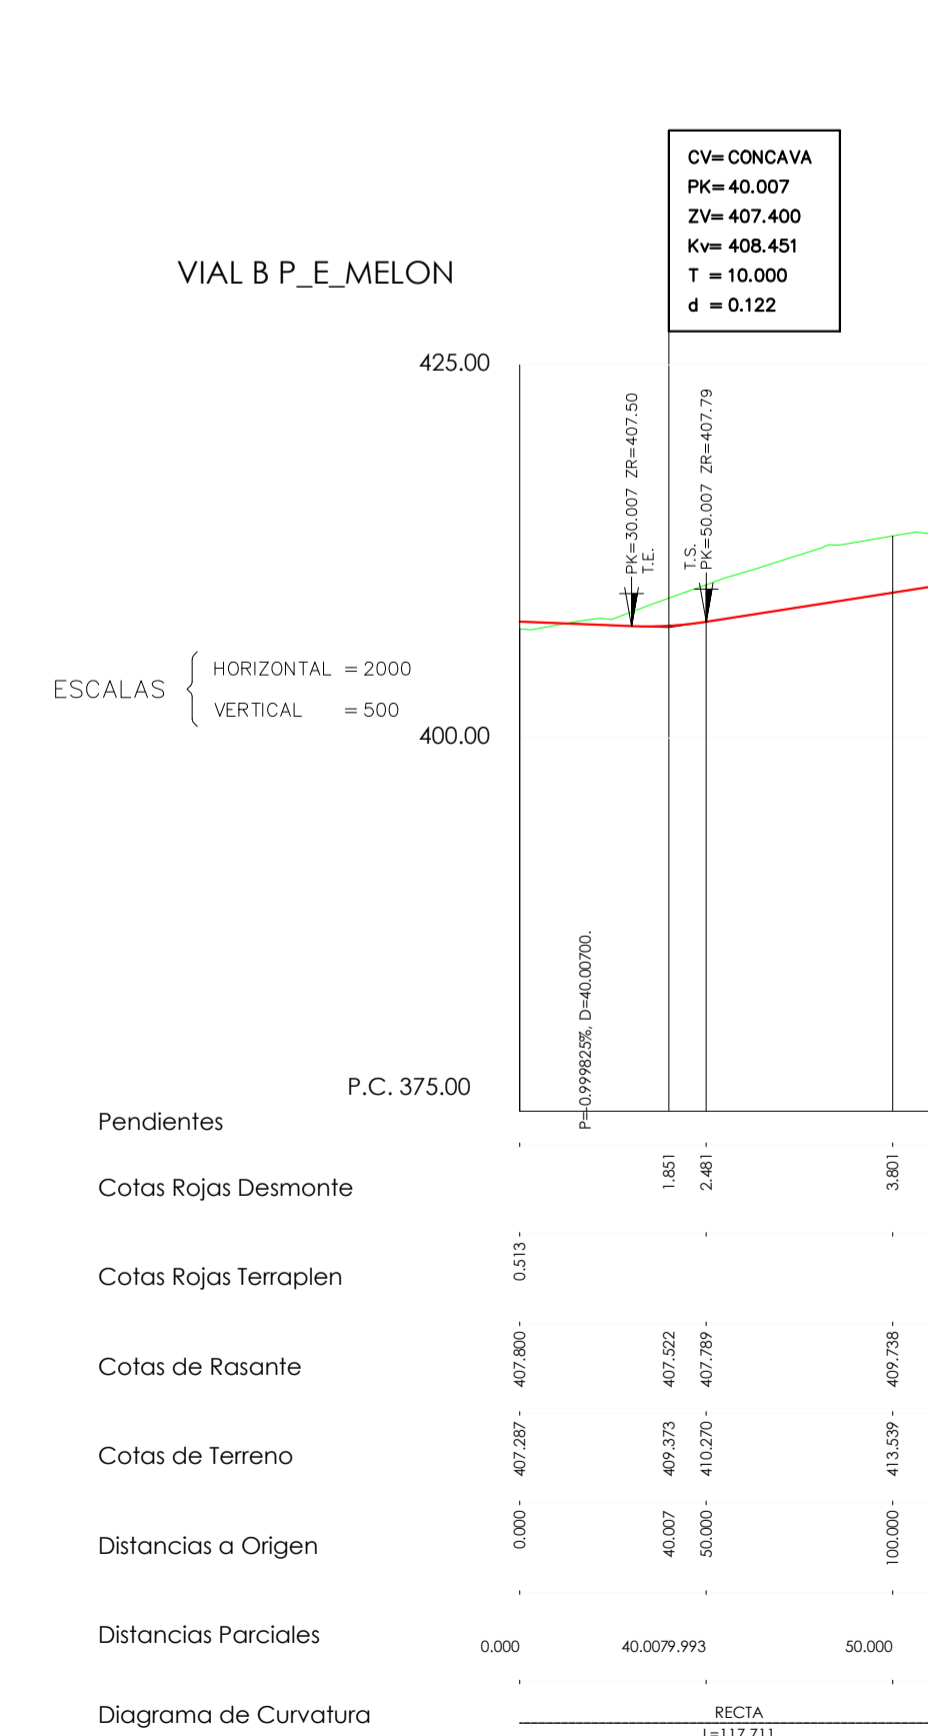

Clasificación do solo
Solo urbanizable Uso Industrial



Plan Xeral de Ordenación Municipal do Concello de MELON
PLANOS DE ORDENACIÓN URBANÍSTICA
Planos de Ordenación do solo urbanizable